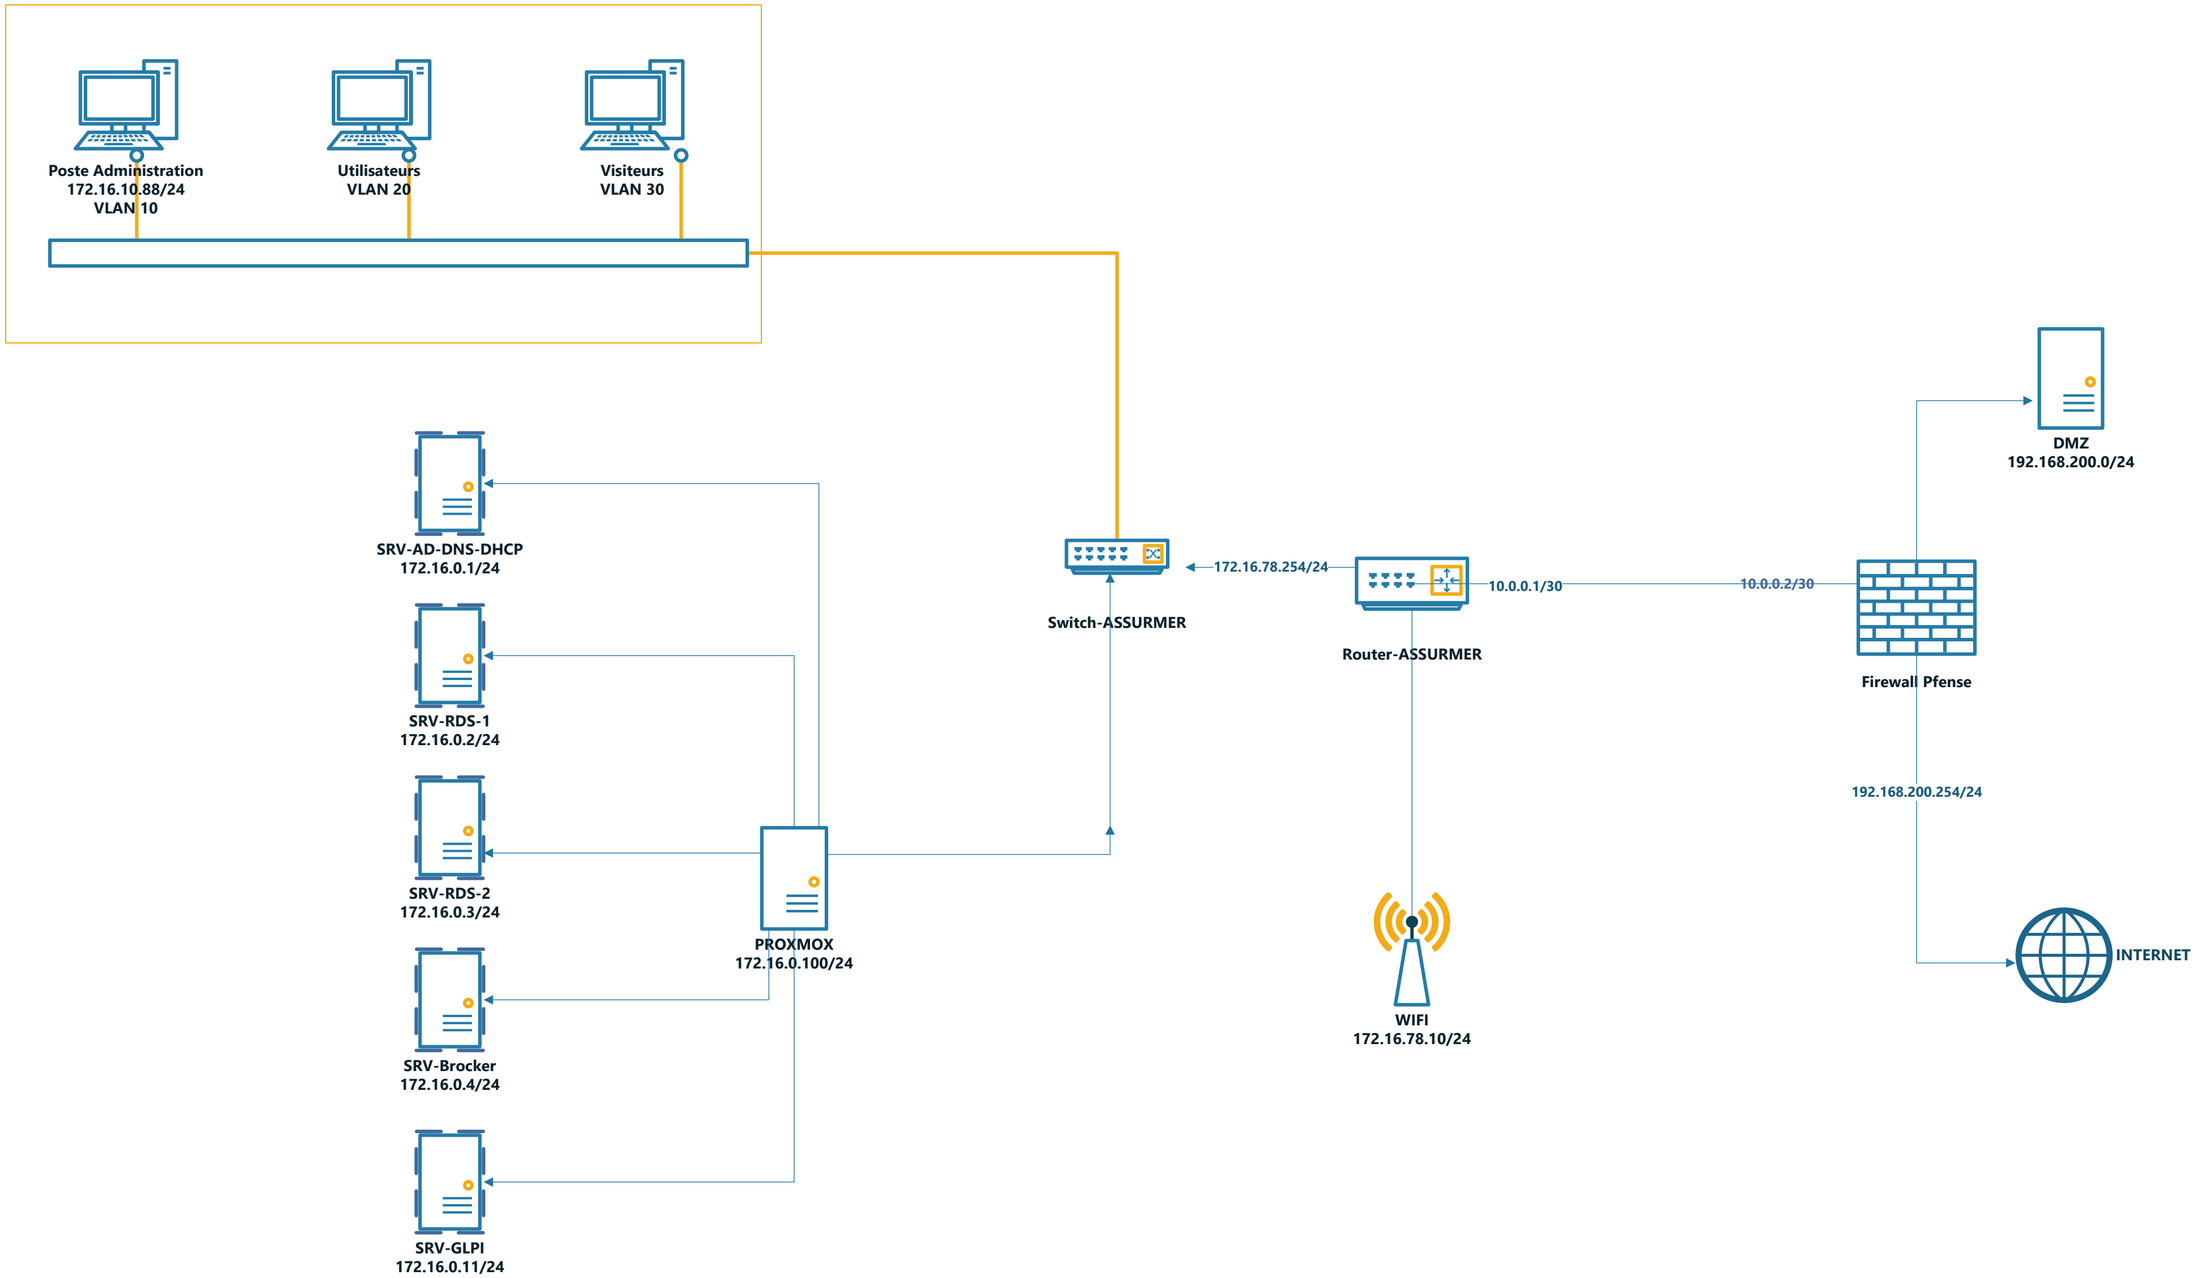
Poste Administration
172.16.10.88/24
VLAN 10
Utilisateurs
VLAN 20
Visiteurs
VLAN 30
SRV-AD-DNS-DHCP
172.16.0.1/24
SRV-RDS-1
172.16.0.2/24
SRV-RDS-2
172.16.0.3/24
SRV-Brocker
172.16.0.4/24
SRV-GLPI
172.16.0.11/24
PROXMOX
172.16.0.100/24
Switch-ASSURMER
172.16.78.254/24
Router-ASSURMER
10.0.0.1/30
10.0.0.2/30
Firewall Pfense
DMZ
192.168.200.0/24
192.168.200.254/24
INTERNET
WIFI
172.16.78.10/24